

Buzás Balázs

2000 Szentendre, Csóka utca 126.

+36 70 509 4484

foldmer@gmail.com

munkaszám: **4126**

Leányfalu


belterület

TELEKALKÍTÁSI HELYSZÍNRAJZ

2491, 2494 helyrajzi számú földrészletek telekhatár rendezéséről

Méretarány 1:400

A földrészleten, a helyszínrajzon ábrázolt épületeken kívül más épület nem található. A térképi ábrázolástól eltérő helyen, vagy mérettel rendelkező épület bemérésre és ábrázolásra került ahogy azt a 384/2016. (XII. 2.) Korm. rendelet 2. mellékletének 2.4-es pontja is előírja.

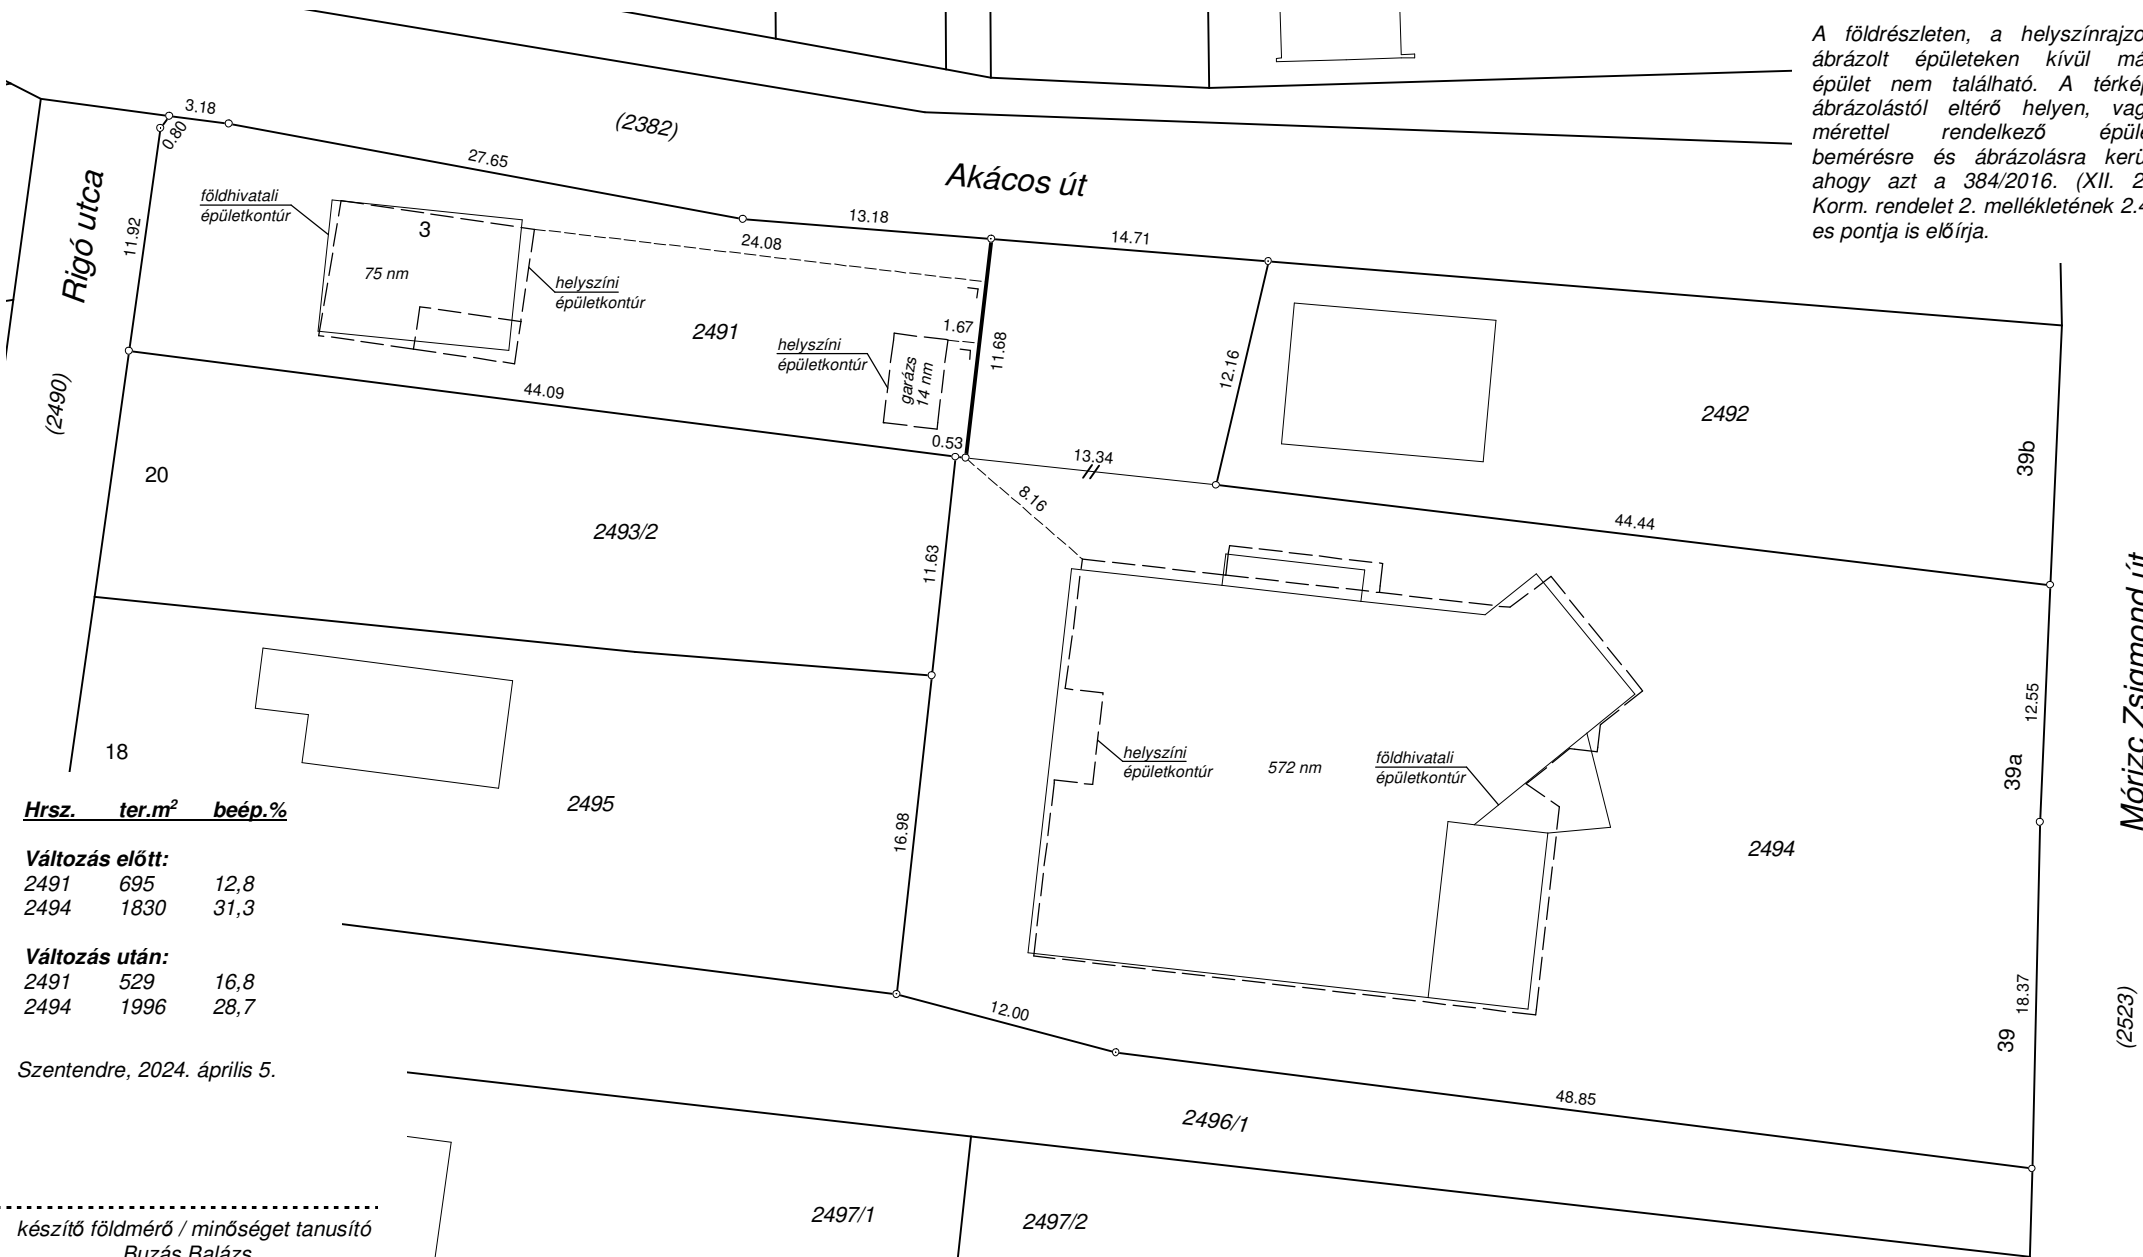

Hrsz. ter.m² beép.%

Változás előtt:

2491	695	12,8
2494	1830	31,3

Változás után:

2491	529	16,8
2494	1996	28,7

Szentendre, 2024. április 5.

készítő földmérő / minőséget tanúsító
Buzás Balázs
földm.ig.sz.: 7260
irm.: 2193/2011

A telekalakítási helyszínrajz kiegészítő vázrajzként, valamint térképi és ingatlan-nyilvántartási átvezetésre nem használható!
A feltüntetett méretek a térképi állapotról vonatkoznak!