




1/2017 (I.12.) SZ. ÖK. RENDELETTEL JÓVÁHAGYOTT
LEÁNYFALU NAGYKÖZSÉG HELYI ÉPÍTÉSI SZABÁLYZATA

1. sz. melléklet - SZABÁLYOZÁSI TERV
M=1:2000

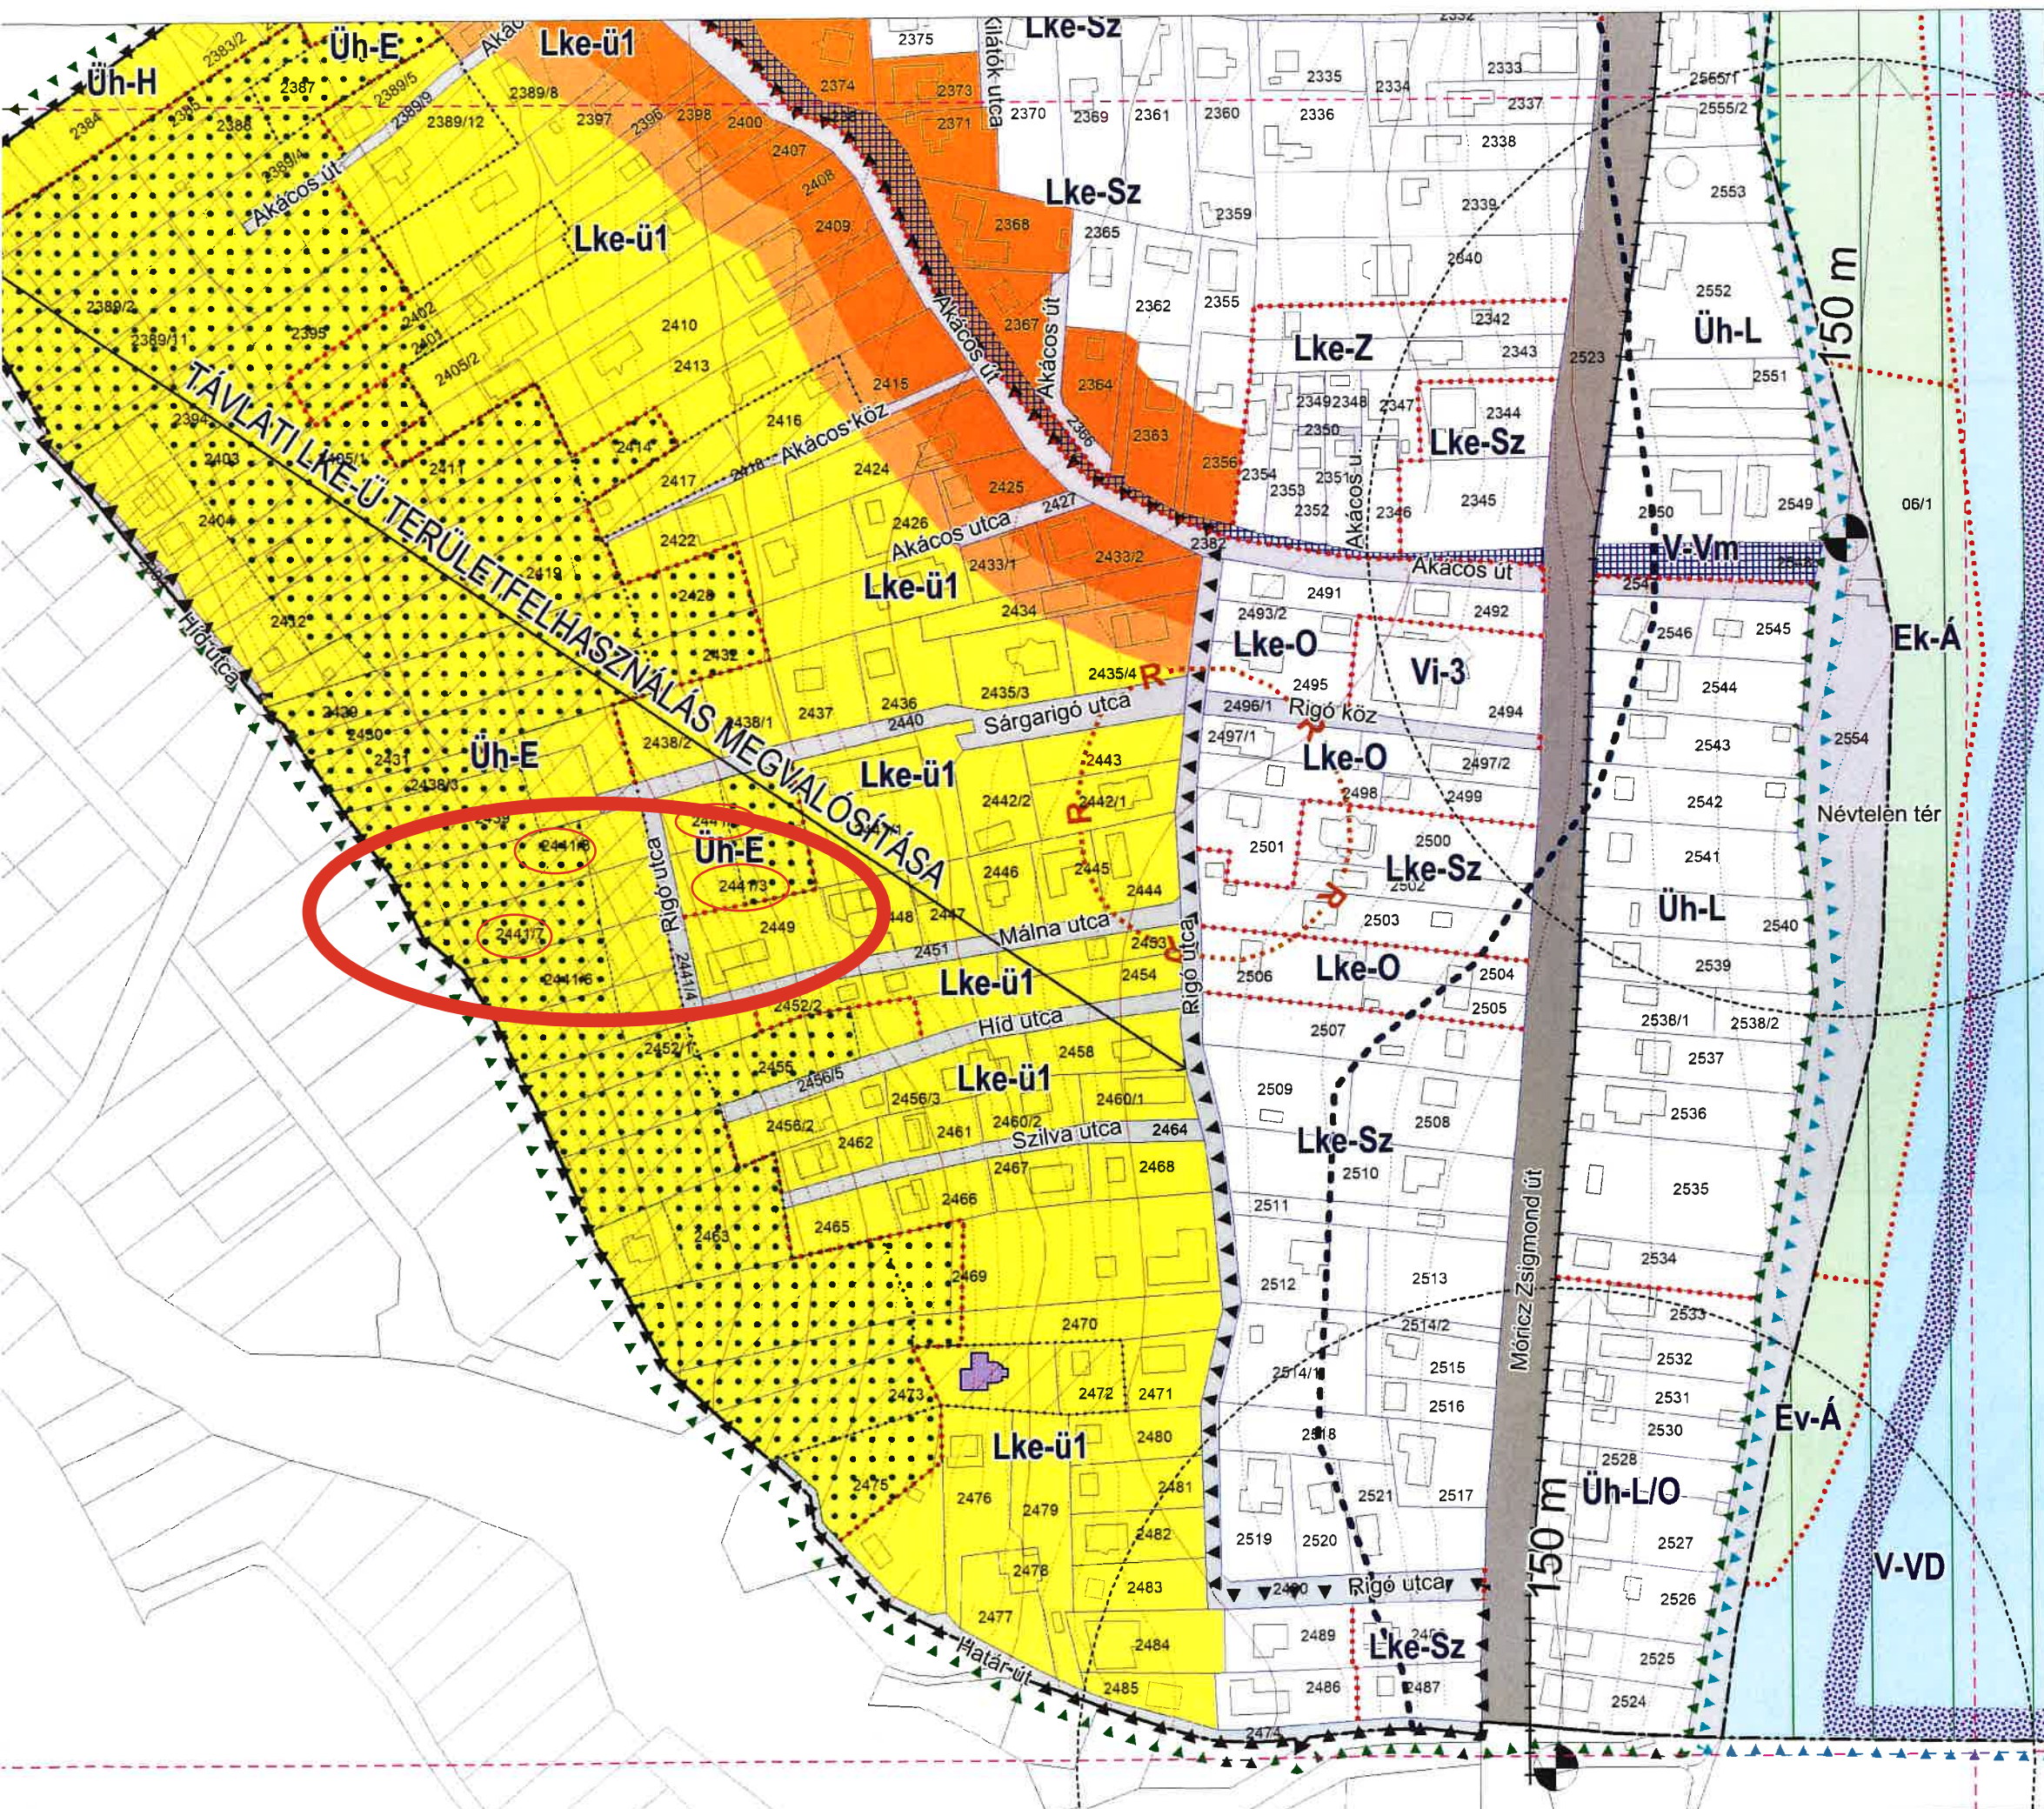

YÉALFU



NAGYKÖZSÉG
SZABÁLYZATA

TERV

2017. JANUÁR
SZABÁLYOZÁSI TERV
M=1:2000